

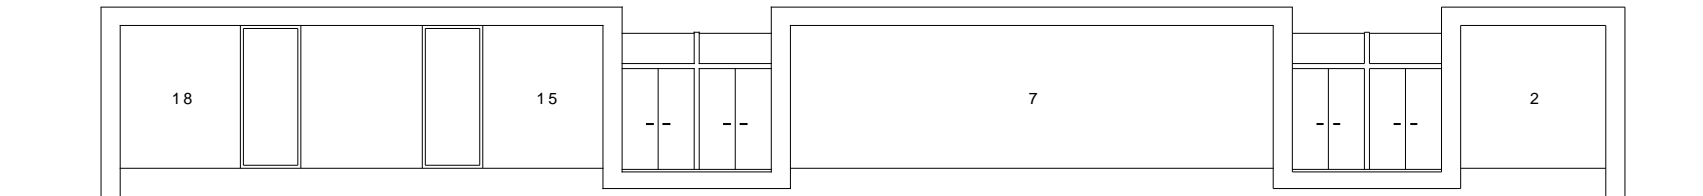


平面図 FLOOR PLAN

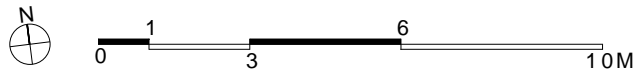

南側立面図 SOUTH SIDE ELEVATION

- | | |
|------------------------------|----------------------------|
| 1.倉庫 storage | 11.技巧スペース artificial space |
| 2.待合室 waiting lounge | 12.機械室 machine room |
| 3.エントランスホール entry hall | 13.勝手口 back entrance |
| 4.風除室 windbreak | 14.住宅玄関 house entrance |
| 5.受付 reception | 15.リビング living room |
| 6.事務室 office | 16.キッチン kitchen |
| 7.診療室 clinic | 17.寝室 bed room |
| 8.X線室 X-ray room | 18.プレイスペース play space |
| 9.準備スペース preparatory space | 19.浴室 bathroom |
| 10.消毒スペース disinfection space | 20.テラス terrace |

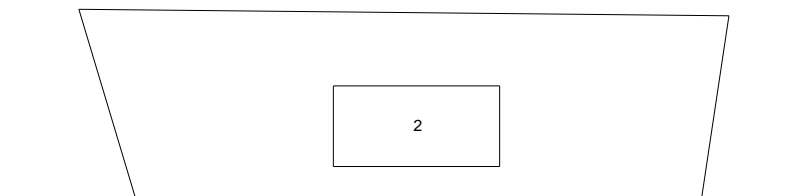

東側立面図 EAST SIDE ELEVATION